


Kanton Bern

Gemeinde Alchenstorf

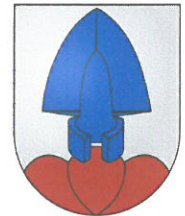

Änderung Zonenplan 2007 Dorfstrasse

Parzelle Nr. 78 im Verfahren nach Art. 122 Abs. 7 BauV


Genehmigung

Situation 1:2'000


Plan Nr.	Auftraggeber: GEMEINDEVERWALTUNG ALCHENSTORF Tel. 034 413 88 82 Fax 034 413 88 89 www.alchenstorf.ch	Projektverfasser:  Bauplanung Geomatik OSTAG Ingenieure AG T 034 420 02 80 Bernstrasse 19 F 034 420 02 81 3400 Burgdorf www.infostag.ch
Datum: 16.07.2018		
Grösse: 29.7 x 63 cm		
Änderungen:		
gez/kontr: cun / hem		
S:\g_zon\alchenstorf\04_Änderungen\pz_78\zp_78.mxd		

Zonenplanänderung

Zustand alt

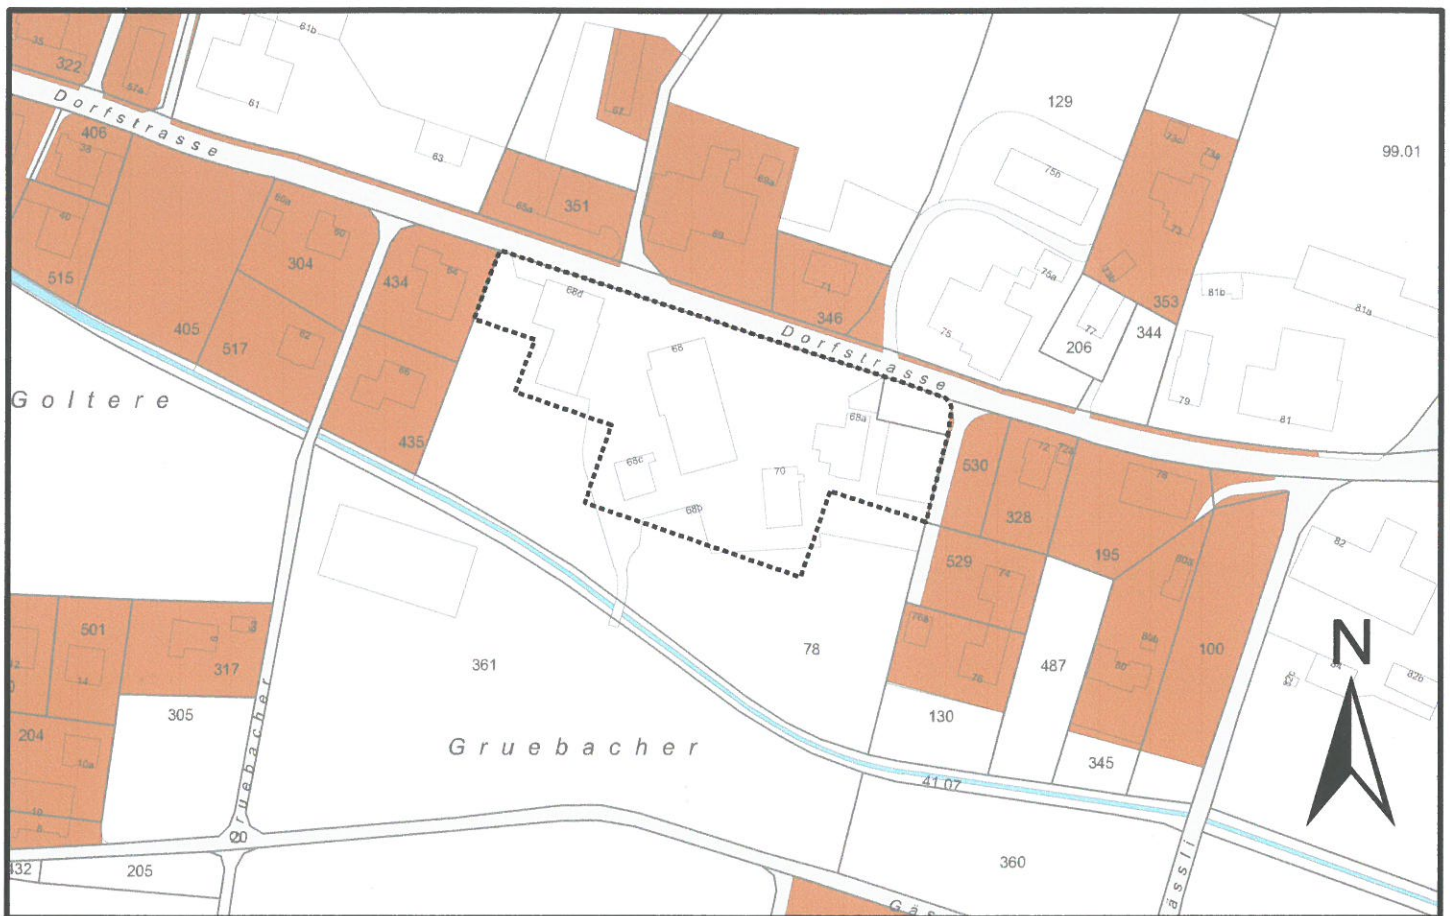

Zustand neu

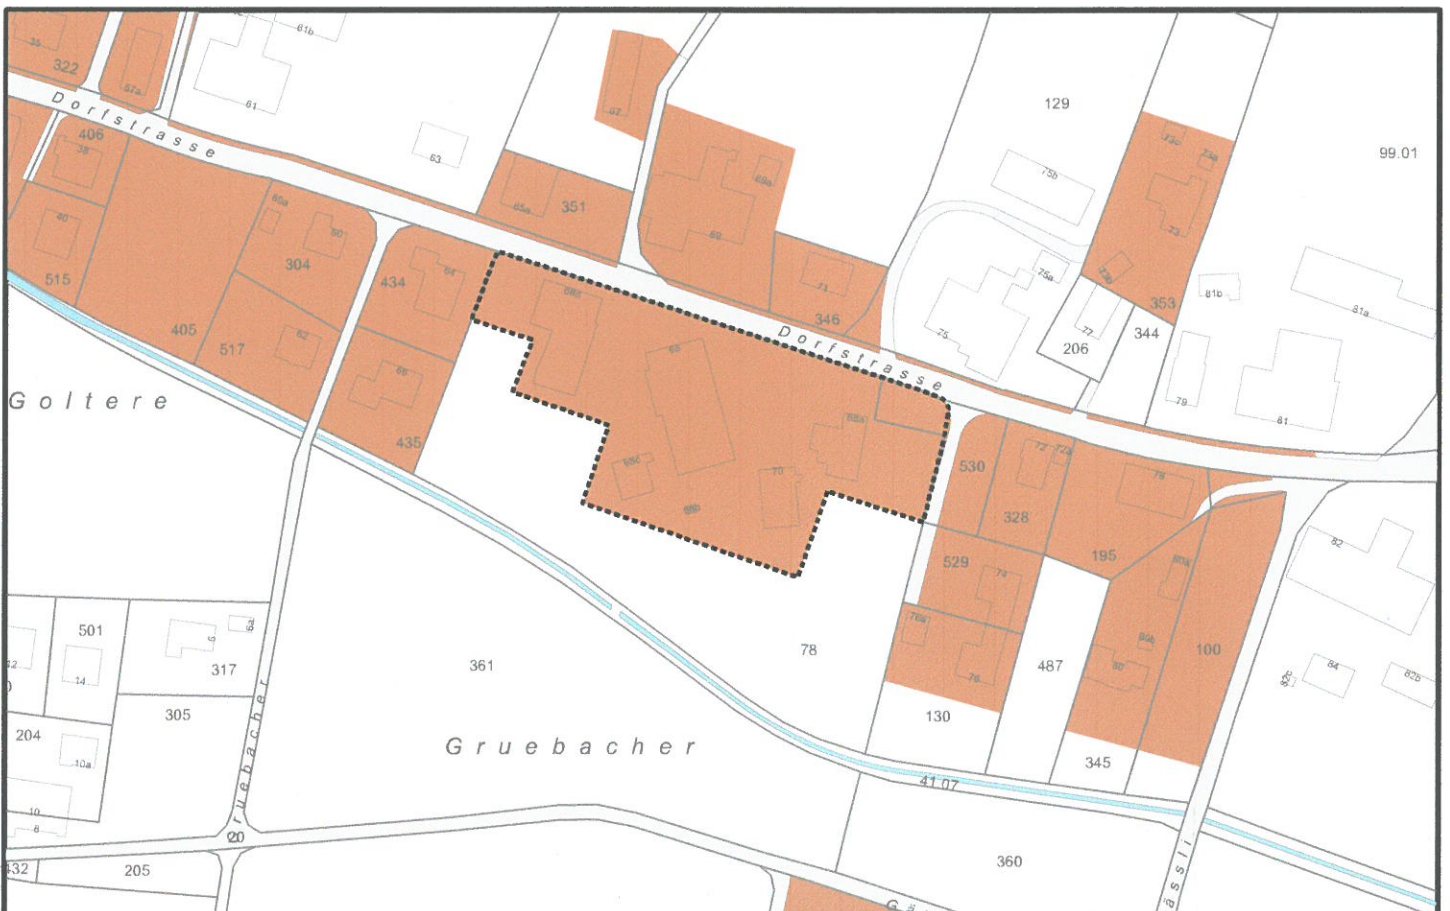


Genehmigungsvermerke

Publikation im amtlichen Anzeiger: vom: 19 & 26. April 2018
Öffentliche Auflage vom: 19. April - 22. Mai 2018
Eingegangene Einsprachen: 0
Erledigte Einsprachen: 0
Unerledigte Einsprachen: 0
Rechtsverwahrung: 0

Beschlossen durch den Gemeinderat am: 23. Mai 2018 & 25. JULI 2018

Der Gemeinderatspräsident

Die Sekretärin

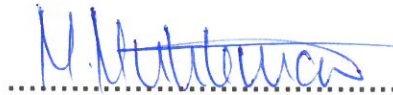


Die Richtigkeit dieser Angaben bescheinigt:

Alchenstorf, den

Die Gemeindeschreiberin

26. JULI 2018

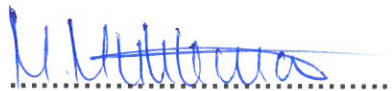

Genehmigt durch das Amt für Gemeinden und Raumordnung

gemäss Verfügung

vom: 03. Sep. 2018



Legende

Verbindliche Inhalte



Geltungsbereich



Wohn- Arbeitszone

Hinweise



Gebäude bestehend



Strasse, Weg



Gewässer